


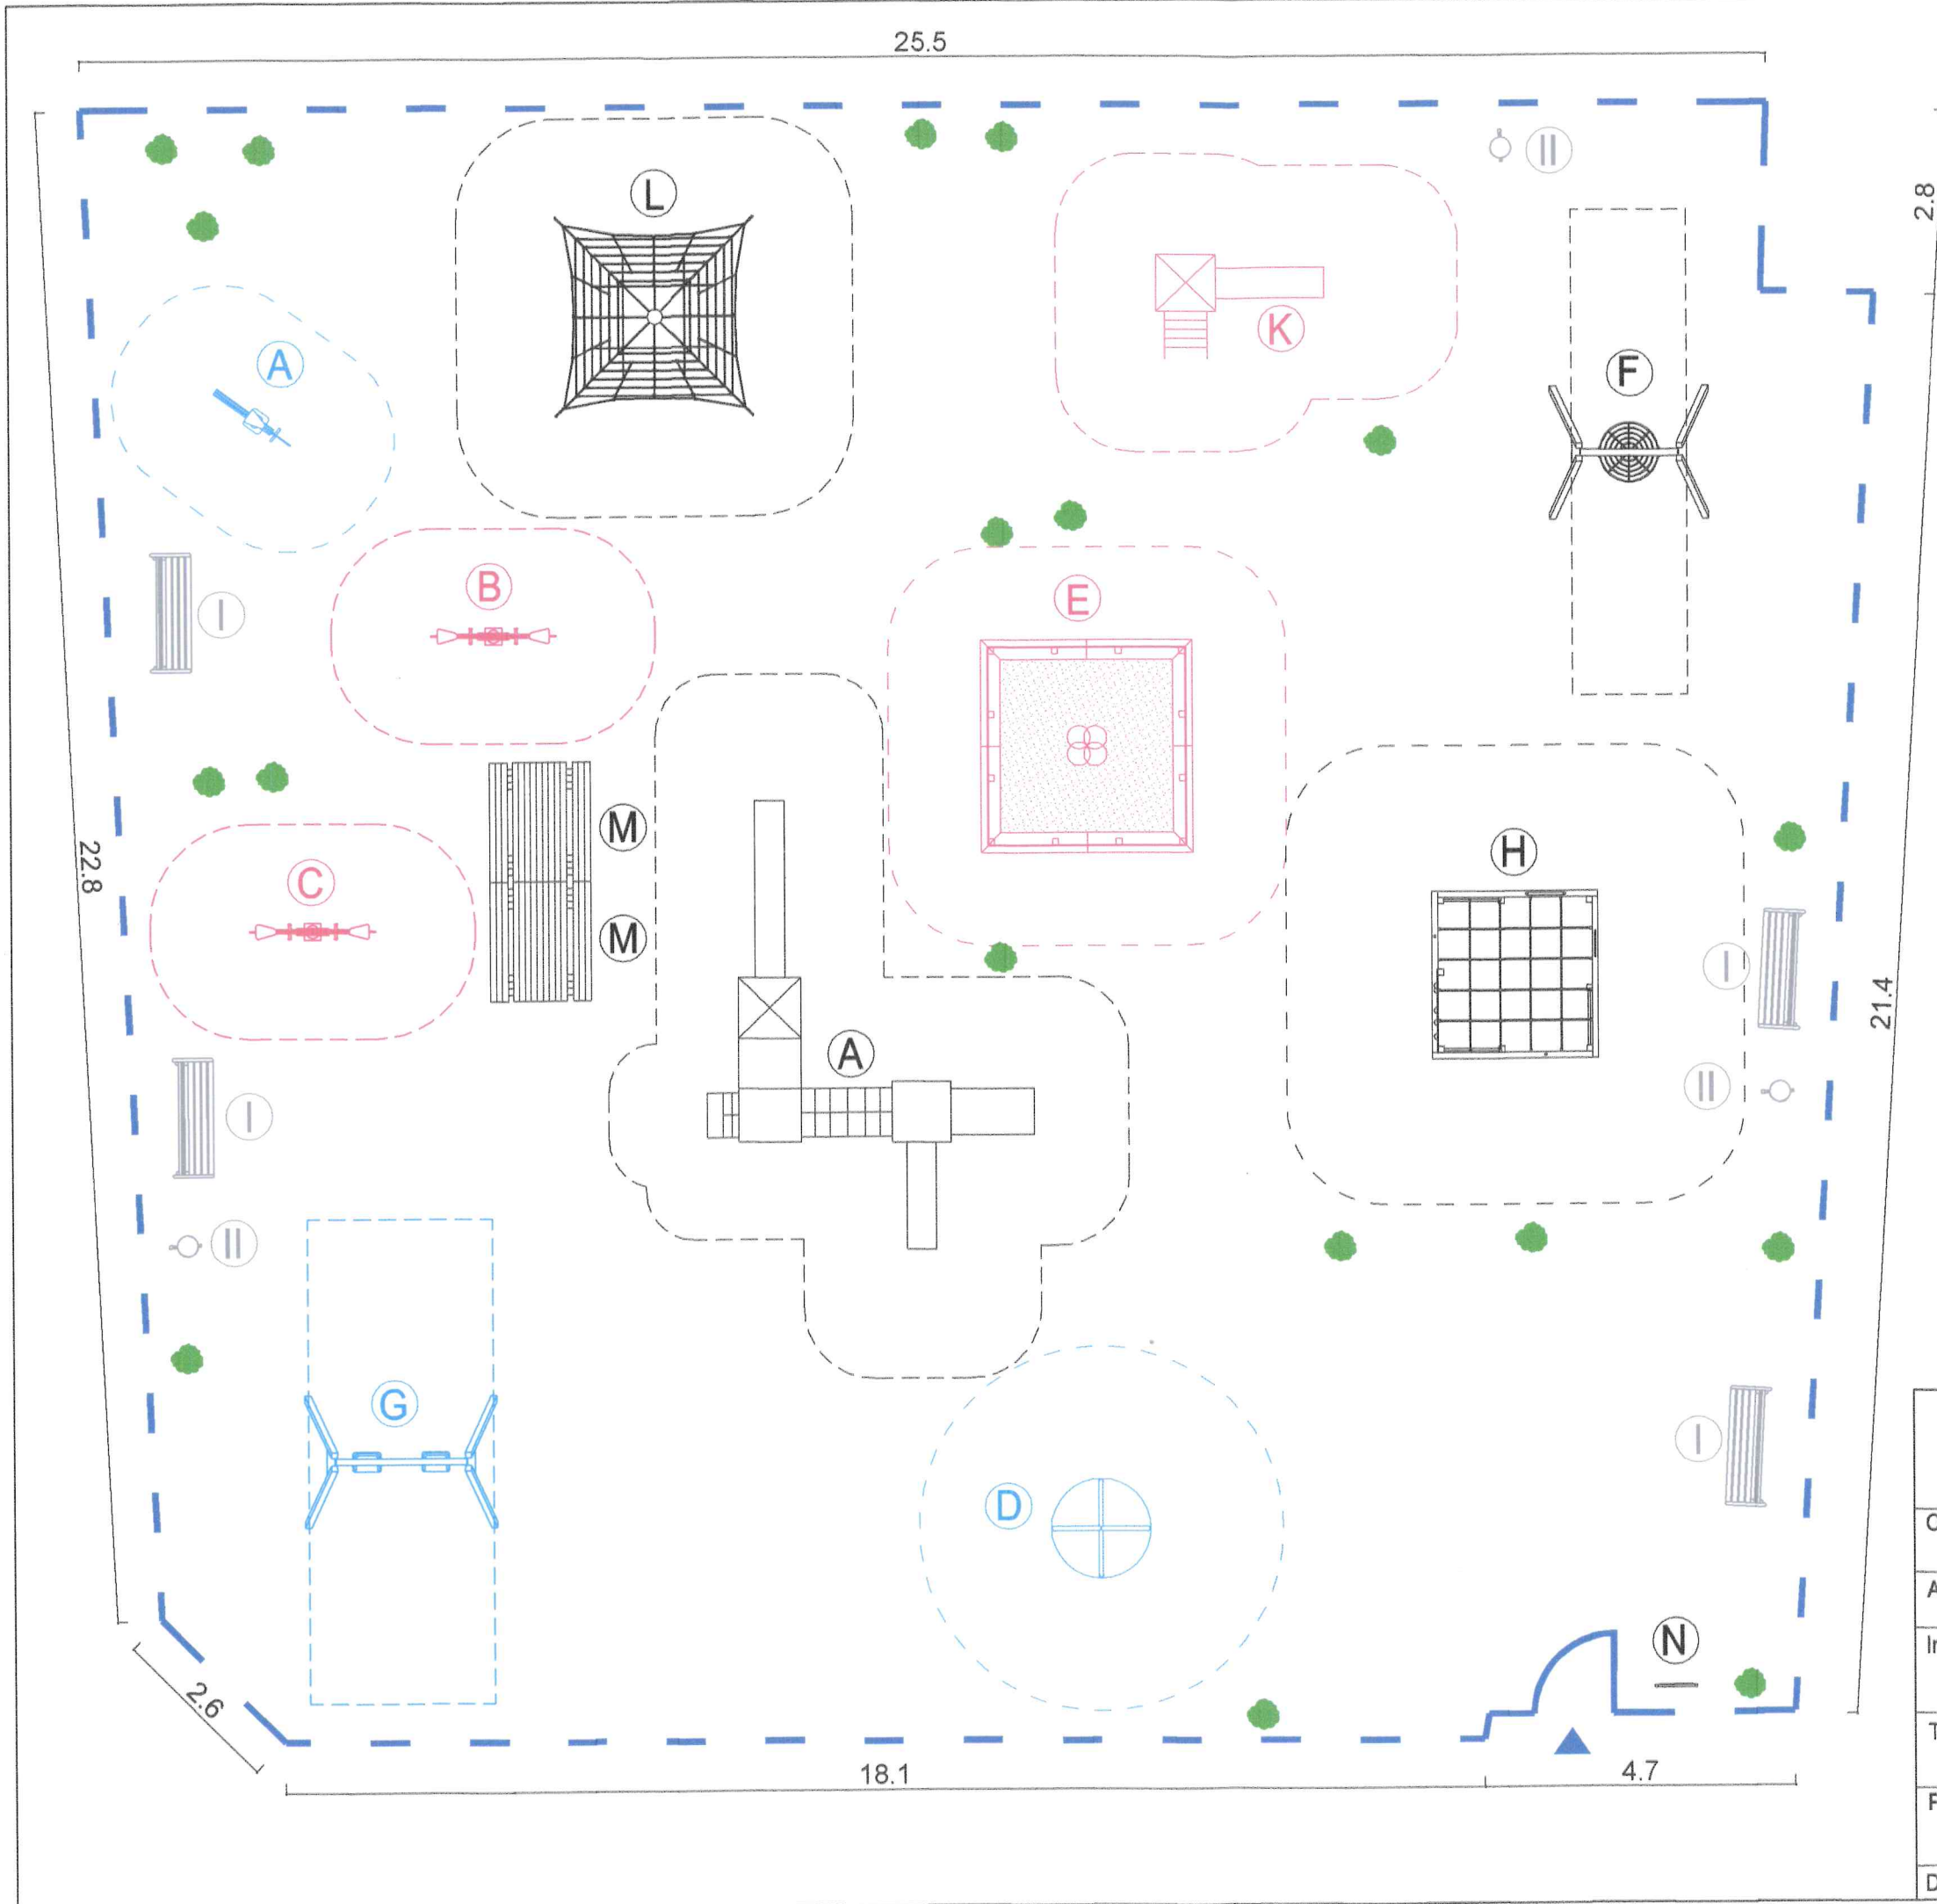

# LEGENDA:

- URZĄDZENIA PRZEZNACZONE DO DEMONTAŻU
- URZĄDZENIA PRZEZNACZONE DO ZMIANY LOKALIZACJI
- URZĄDZENIA PRZEZNACZONE DO POZOSTAWIENIA W DOTYCHCZASOWEJ LOKALIZACJI
- BUJAK
- BUJAK
- BUJAK
- KARUZELA KLASYCZNA KRZYŻAK
- PIASKOWNICA
- HUŚTAWKA WAHADŁOWA-GNIAZDO
- HUŚTAWKA WAHADŁOWA PODWÓJNA
- CZWOROKĄT GIMNASTYCZNY
- ZESTAW ZABAWOWY
- ZJEŹDŻALNIA
- LINOWA PIRAMIDA WSPINACZKOWA
- STÓŁ Z ŁAWKAMI
- TABLICA INFORMACYJNA
- ŁAWKA
- KOSZ NA ŚMIECI
- DRZEWA
- OGRODZENIE
- WEJŚCIE NA PLAC ZABAW

UWAGA: Wymiary w metrach

|   |                                                                            |           |
|---|----------------------------------------------------------------------------|-----------|
| Projektowanie i Nadzory Budowlane<br>Tarek Drak Sbahi<br>ul. Okrężna 38/37, 87-800 Włocławek<br>tel. 601500370, e-mail: drak@interia.pl |                                                                            |           |
| Obiekt:   | Przebudowa infrastruktury sportowo - rekreacyjnej w miejscowości Lubanie   |           |
| Adres inwestycji:   | Lubanie, obręb ewid. 0009 Lubanie, dz. nr: 87/5                            |           |
| Inwestor:   | Gmina Lubanie<br>Lubanie 28 A<br>87-732 Lubanie                            |           |
| Tytuł rys:   | Inwentaryzacja zagospodarowania placu zabaw                                |           |
| Projektował:   | mgr inż. Anna Krysztofiak<br>upr. w spec. kon.-bud.<br>UA-V-7342-5/11/97Wk |           |
| Data: 15.01.2021 r.   | Skala: 1:100                                                               | Rys. nr 1 |










# LEGENDA:

- PROJEKTOWANE URZĄDZENIA
- ISTNIEJĄCE URZĄDZENIA PRZENIESIONE Z POPRZEDNIEJ LOKALIZACJI
- URZĄDZENIA POZOSTAWIONE W DOTYCHCZASOWEJ LOKALIZACJI
- ① - ZESTAW ZABAWOWY TIMON Z PIASKOWNICĄ DLA DZIECI OD 1 ROKU ŻYCIA
- ② - DOMEK LEŚNY DLA DZIECI OD 1 ROKU ŻYCIA
- ③ - HUŚTAWKA KOSZYK DLA DZIECI OD 1 ROKU ŻYCIA
- ④ - MINI MIASTECZKO DLA DZIECI OD 1 ROKU ŻYCIA
- A - BUJAK
- D - KARUZELA KLASYCZNA KRZYŻAK
- F - HUŚTAWKA WAHADŁOWA-GNIAZDO
- G - HUŚTAWKA WAHADŁOWA PODWÓJNA
- H - CZWOROKĄT GIMNASTYCZNY
- J - ZESTAW ZABAWOWY
- L - LINOWA PIRAMIDA WSPINACZKOWA
- M - STÓŁ Z ŁAWKAMI
- N - TABLICA INFORMACYJNA
- I - ŁAWKA
- II - KOSZ NA ŚMIECI
- - DRZEWA
- - - - - OGRODZENIE
- ▲ - WEJŚCIE NA PLAC ZABAW

|   |                                                                            |           |
|---|----------------------------------------------------------------------------|-----------|
| Projektowanie i Nadzory Budowlane<br>Tarek Drak Sbahi<br>ul. Okrężna 38/37, 87-800 Włocławek<br>tel. 601500370, e-mail: drak@interia.pl |                                                                            |           |
| Obiekt:   | Przebudowa infrastruktury sportowo - rekreacyjnej w miejscowości Lubanie   |           |
| Adres inwestycji:   | Lubanie, obręb ewid. 0009 Lubanie, dz. nr: 87/5                            |           |
| Inwestor:   | Gmina Lubanie<br>Lubanie 28 A<br>87-732 Lubanie                            |           |
| Tytuł rys:   | Projekt zagospodarowania terenu                                            |           |
| Projektował:   | mgr inż. Anna Krysztofiak<br>upr. w spec. kon.-bud.<br>UA-V-7342-5/11/97Wk |           |
| Data: 15.01.2021 r.   | Skala: 1:500                                                               | Rys. nr 2 |

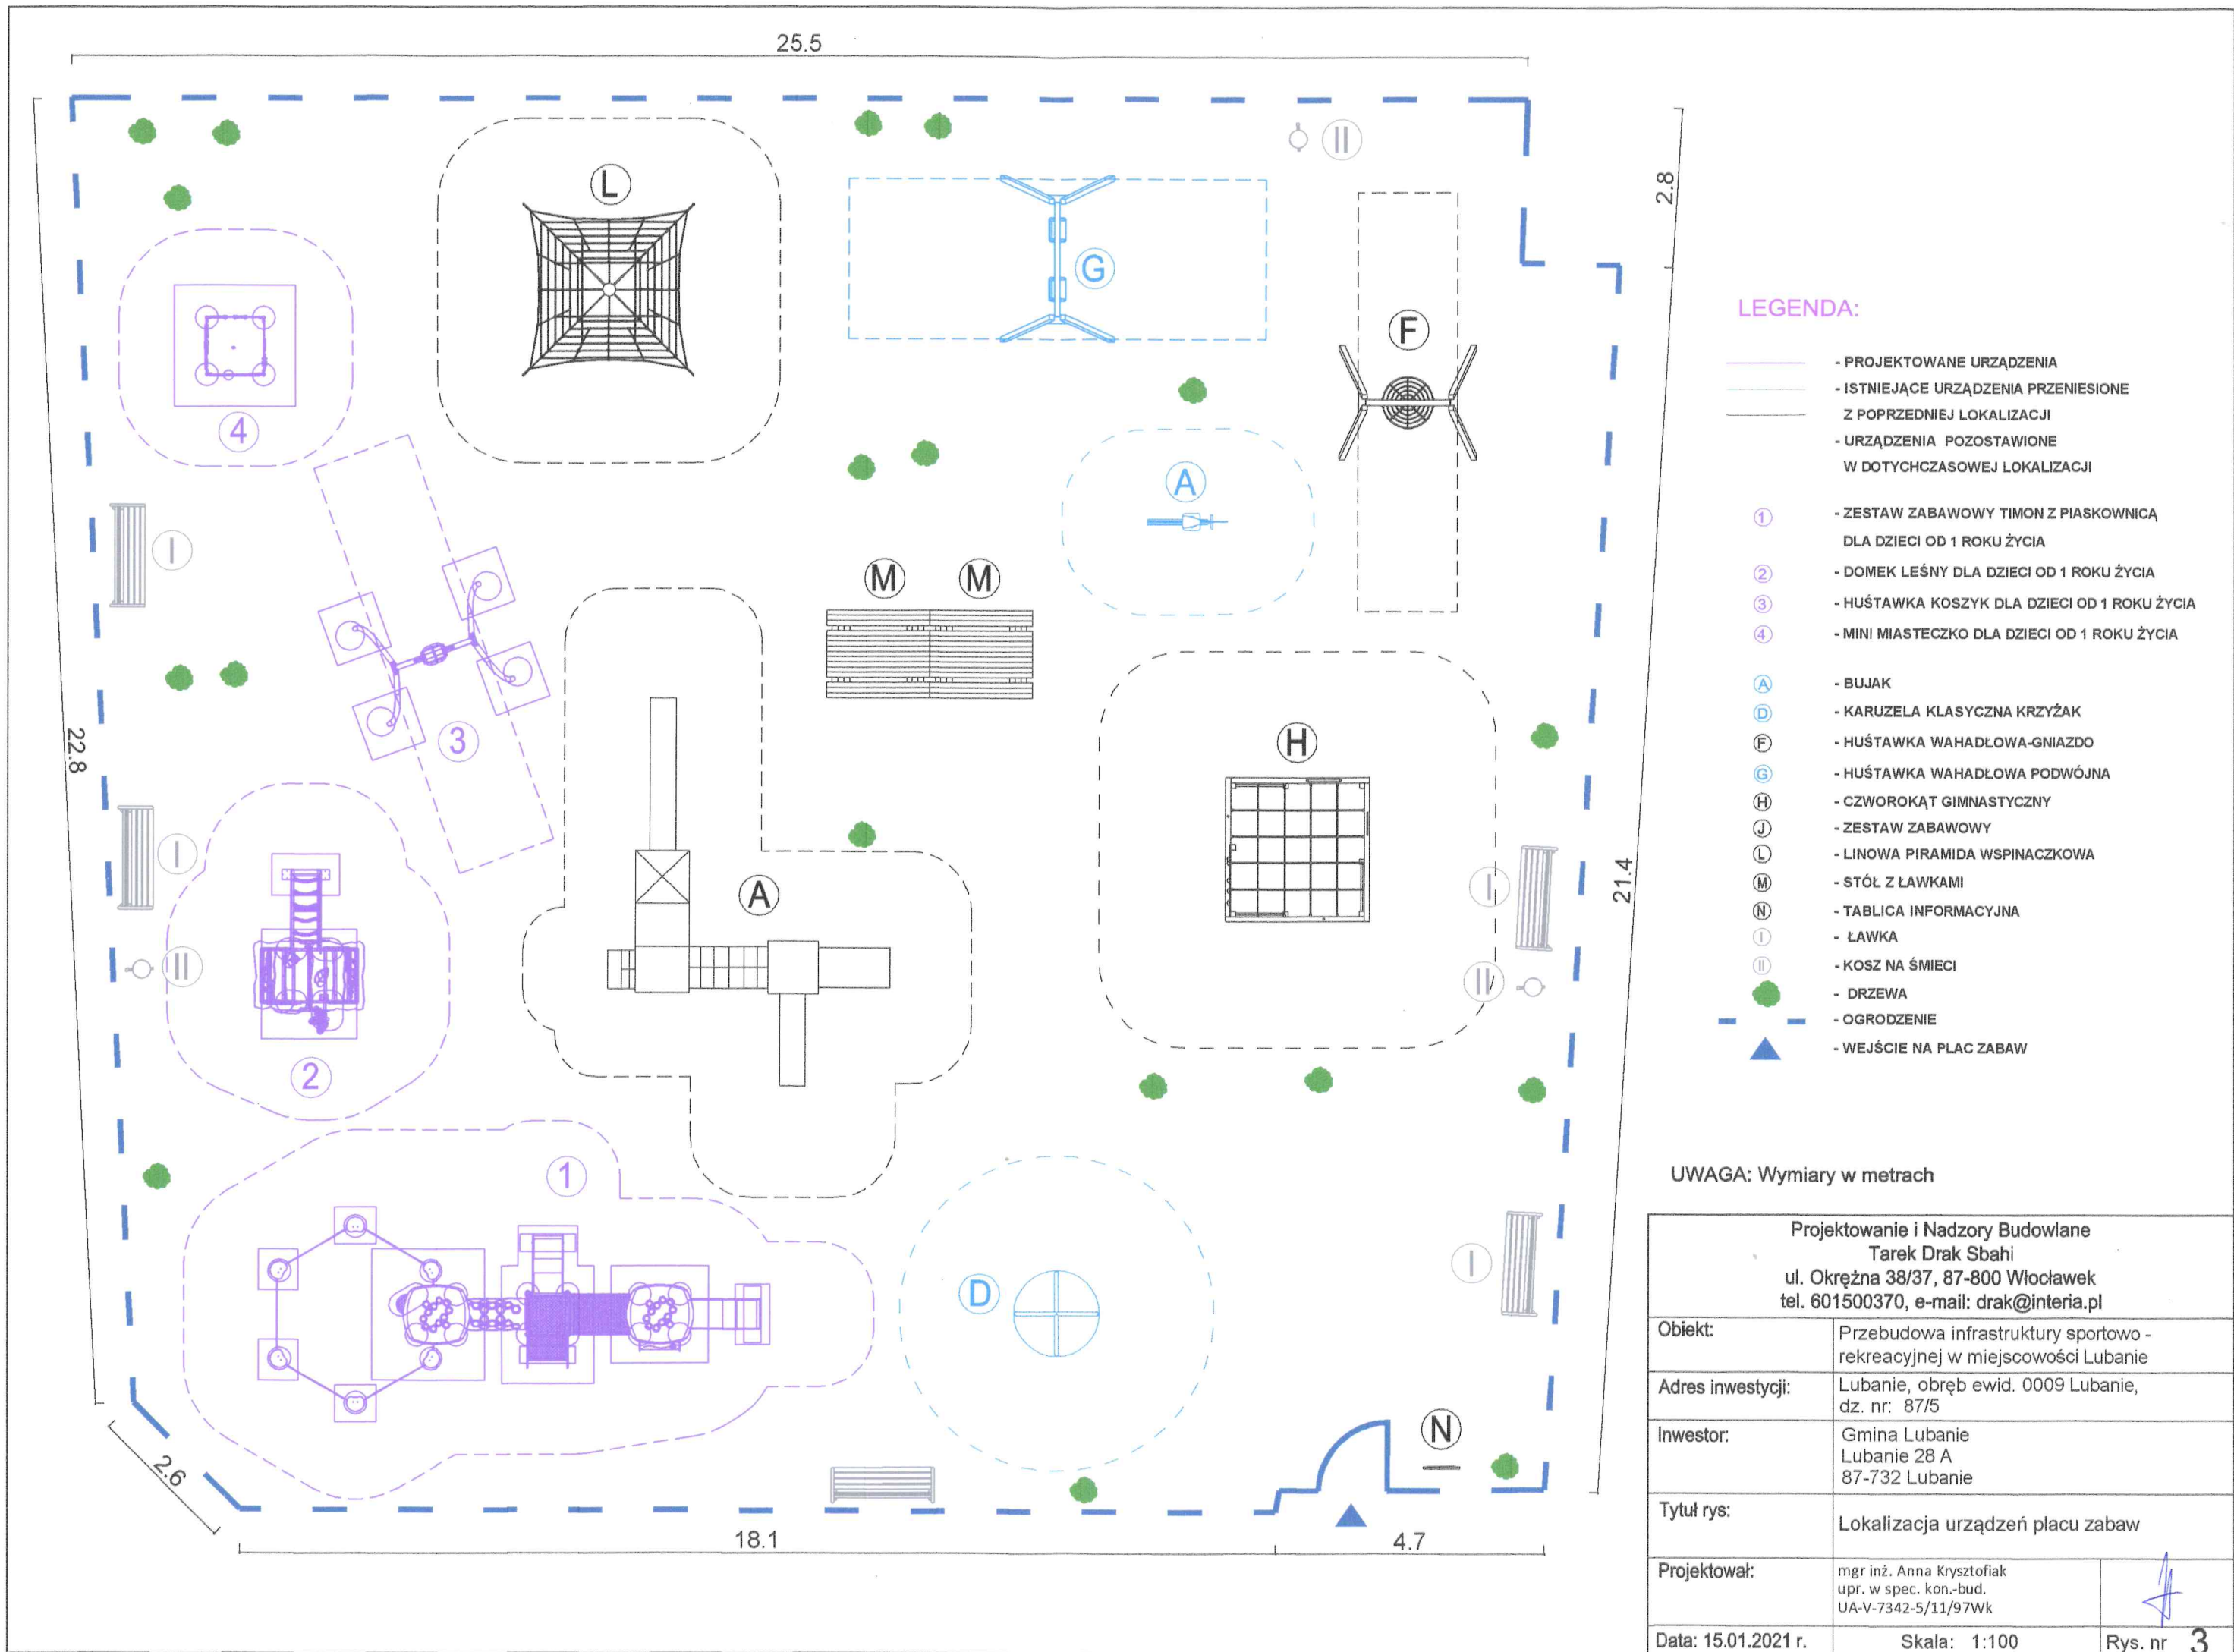

UWAGA: Wymiary w metrach

|   |                                                                            |           |
|---|----------------------------------------------------------------------------|-----------|
| Projektowanie i Nadzory Budowlane<br>Tarek Drak Sbahi<br>ul. Okrężna 38/37, 87-800 Włocławek<br>tel. 601500370, e-mail: drak@interia.pl |                                                                            |           |
| Obiekt:   | Przebudowa infrastruktury sportowo - rekreacyjnej w miejscowości Lubanie   |           |
| Adres inwestycji:   | Lubanie, obręb ewid. 0009 Lubanie, dz. nr: 87/5                            |           |
| Inwestor:   | Gmina Lubanie<br>Lubanie 28 A<br>87-732 Lubanie                            |           |
| Tytuł rys:   | Lokalizacja urządzeń placu zabaw                                           |           |
| Projektował:   | mgr inż. Anna Krysztofiak<br>upr. w spec. kon.-bud.<br>UA-V-7342-5/11/97Wk |           |
| Data: 15.01.2021 r.   | Skala: 1:100                                                               | Rys. nr 3 |