
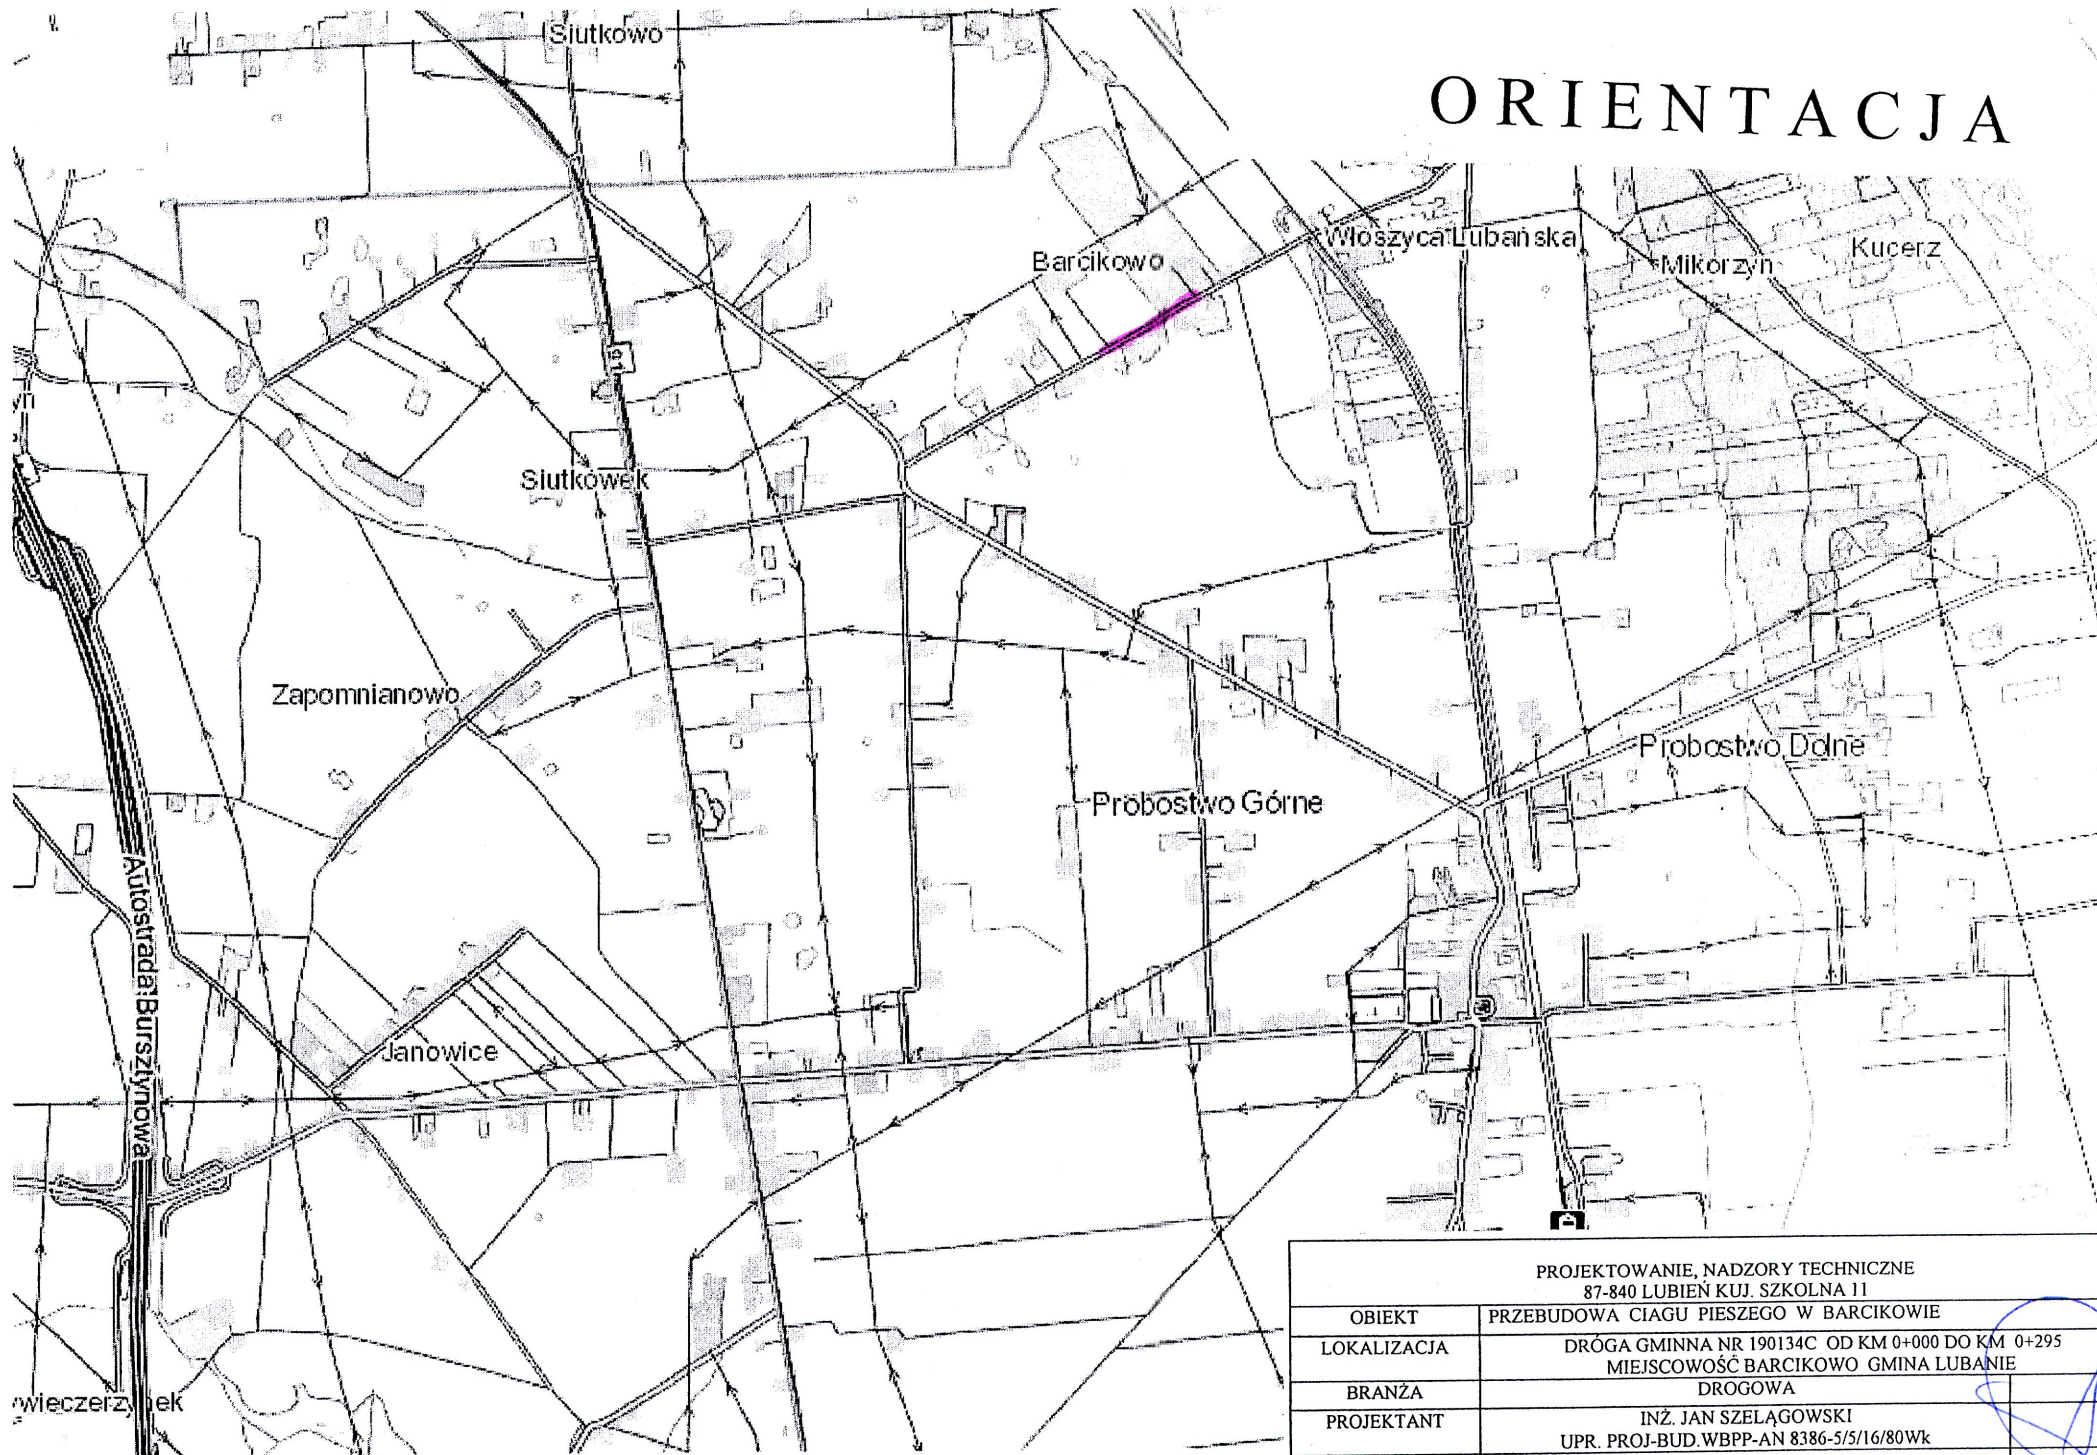



ORIENTACJA

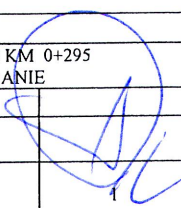

wieczery

https://mapy.geoportal.gov.pl/imap/lmgp_2.html?gmap=gp0&actions=acShowServices_KATASTER

PROJEKTOWANIE, NADZORY TECHNICZNE 87-840 LUBIEŃ KUJ. SZKOLNA 11			
OBIEKT	PRZEBUDOWA CIAGU PIESZEGO W BARCIKOWIE		
LOKALIZACJA	DRÓGA GMINNA NR 190134C OD KM 0+000 DO KM 0+295 MIEJSCOWOŚĆ BARCIKOWO GMINA LUBANIE		
BRANZA	DRÓGOWA		
PROJEKTANT	INŻ. JAN SZELAŃGOWSKI UPR. PROJ-BUD.WBPP-AN 8386-5/5/16/80Wk		
DATA 25.06 2021	1:25 000	ORIENTACJA	

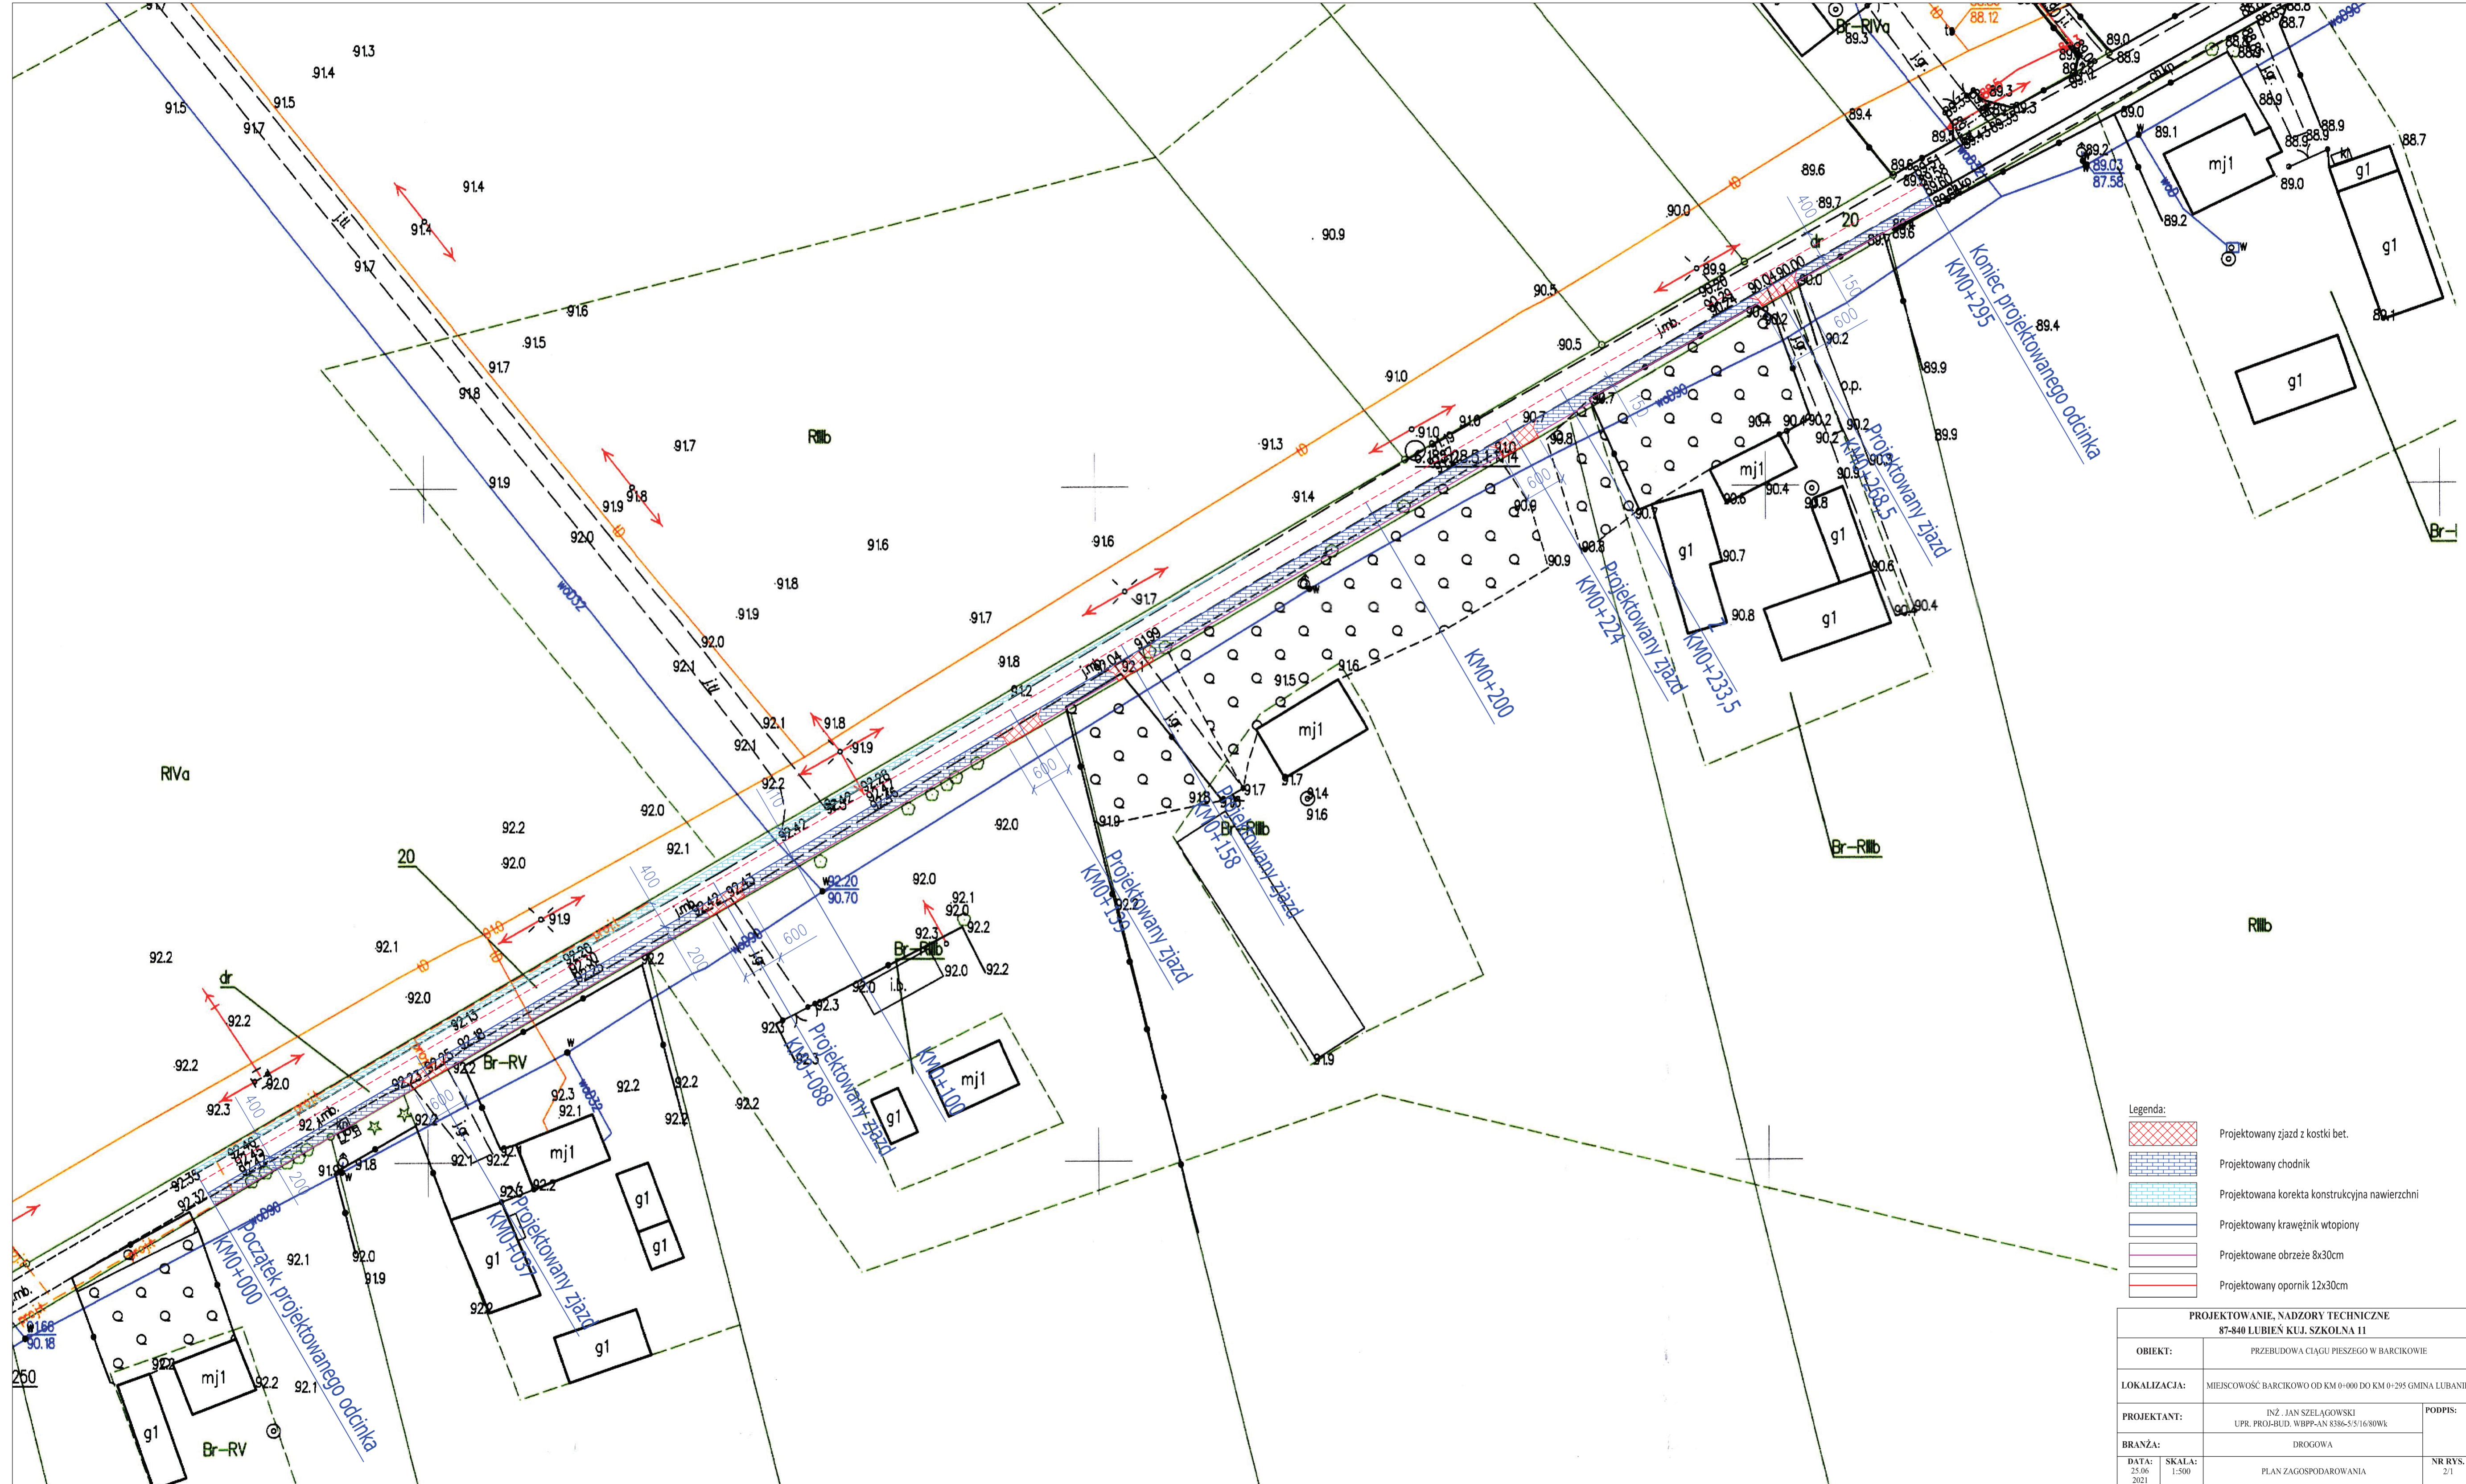


- Legenda:
-  Projektowany zjazd z kostki bet.
 -  Projektowany chodnik
 -  Projektowana korekta konstrukcyjna nawierzchni
 -  Projektowany krawężnik wtopiony
 -  Projektowane obrzeże 8x30cm
 -  Projektowany opornik 12x30cm

PROJEKTOWANIE, NADZORY TECHNICZNE 87-840 LUBIEŃ KUJ. SZKOLNA 11			
OBIEKT:	PRZEBUDOWA CIĄGU PIESZEGO W BARCİKOWIE		
LOKALIZACJA:	MIEJSCOWOŚĆ BARCİKOWO OD KM 0+000 DO KM 0+295 GMINA LUBANIE		
PROJEKTANT:	INŻ. JAN SZELAŃSKI UPR. PROJ.-BUD. WBP-AN 8386-S/5/16/80Wk	PODPIS:	
BRANŻA:	DROGOWA		
DATA: 25.06 2021	SKALA: 1:500	PLAN ZAGOSPODAROWANIA	NR RYS. 2/1

PRZEKRÓJ KONSTRUKCYJNY CHODNIKA


1:25

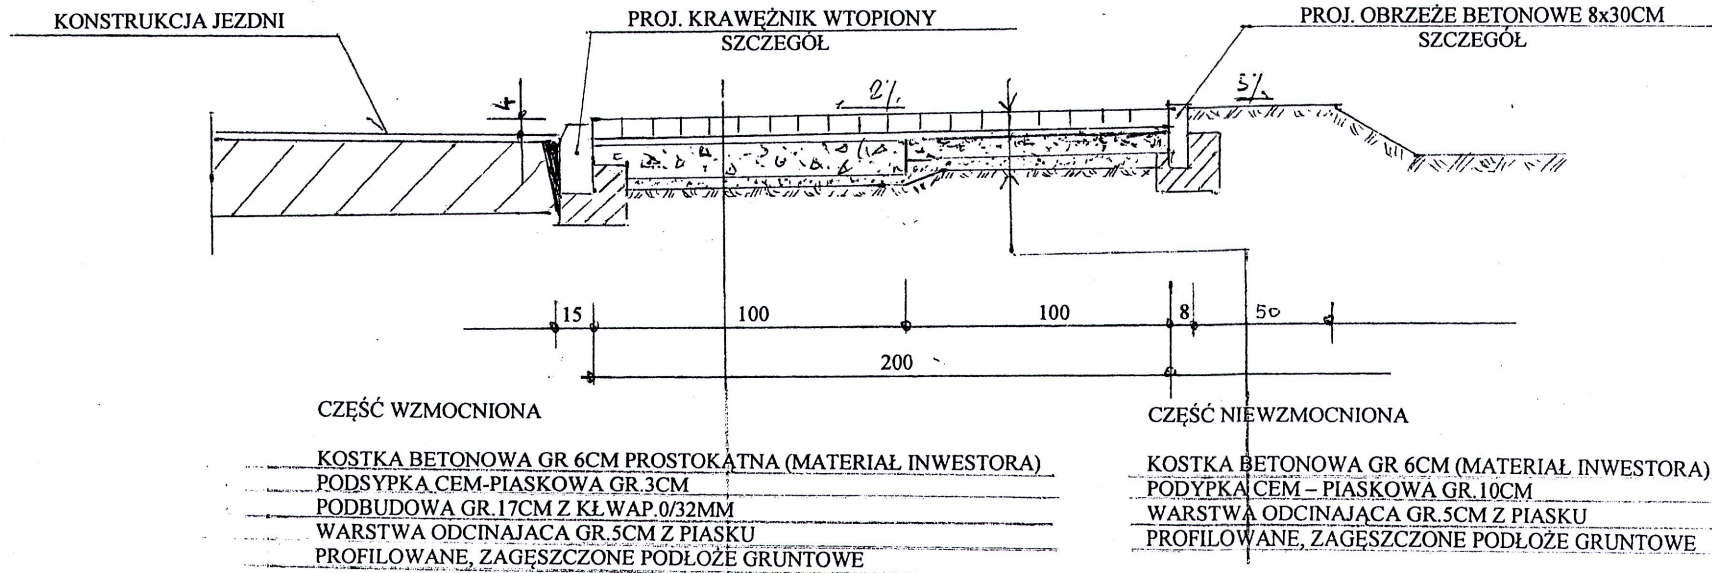

PRZY SZEROKOŚCI CHODNIKA 200CM CZĘŚĆ WZMOCNIONA SZEROKOŚCI 100CM
 PRZY SZEROKOŚCI CHODNIKA 150CM CZĘŚĆ WZMOCNIONA SZEROKOŚCI 100CM

PROJEKTOWANIE, NADZORY TECHNICZNE 87-840 LUBIEŃ KIJ. SZKOLNA 11	
OBIEKT	PRZEBUDOWA CIAGU PIESZEGO W BARCIKOWIE
LOKALIZACJA	DRÓGA GMINNA NR 190134C OD KM 0+000 DO KM 0+295 MIEJSCOWOŚĆ BARCIKOWO GMINA LUBANIE
BRANŻA	DROGOWA
PROJEKTANT	INŻ. JAN SZELAŃGOWSKI UPR. PROJ-BUD.WBPP-AN 8386-5/5/16/80Wk
DATA 25.06 2021	1:50 PRZEKRÓJ KONSTRUKCYJNY CHODNIKA

PRZEKRÓJ KONSTRUKCYJNY ZJAZDU

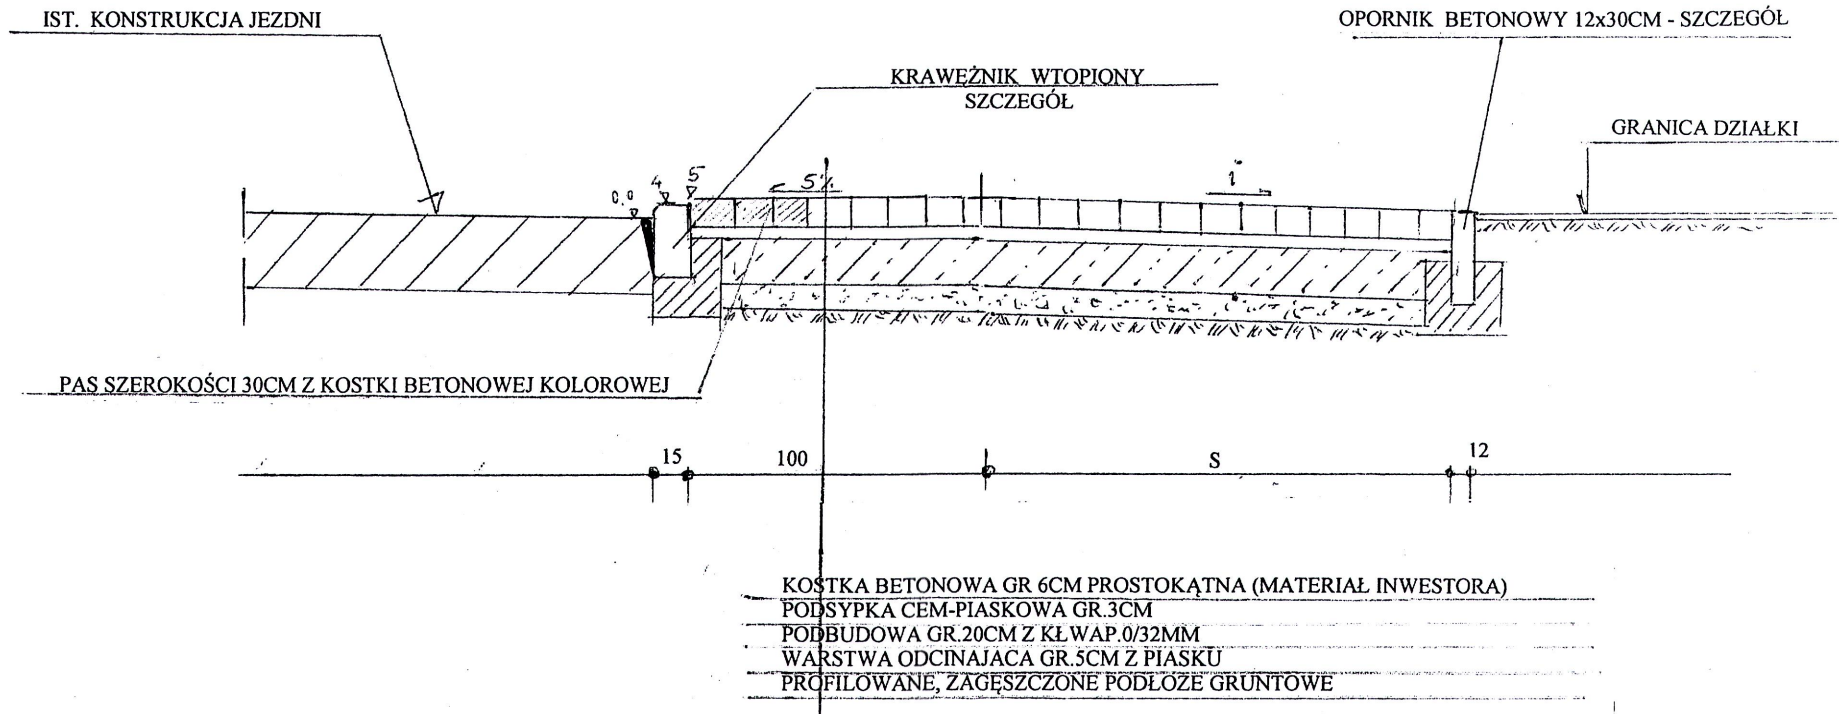


SKOS NAJAZDOWY OBUSTRONNY ZJAZDU 100:100cm

ZA KAMIEŃ WAPIENNY 0/32MM MOŻNA ZASOSOWAĆ GRUZ BETONOWY 0/32MM

PROJEKTOWANIE, NADZORY TECHNICZNE 87-840 LUBIEŃ KUJ. SZKOLNA 11	
OBIEKT	PRZEBUDOWA CIAGU PIESZEGO W BARCIKOWIE
LOKALIZACJA	DRÓGA GMINNA NR 190134C OD KM 0+000 DO KM 0+295 MIEJSCOWOŚĆ BARCIKOWO GMINA LUBANIE
BRANŻA	DROGOWA
PROJEKTANT	INŻ. JAN SZELAŃGOWSKI UPR. PROJ-BUD.WBPP-AN 8386-5/5/16/80Wk
DATA 25.06 2021	1:50
PRZEKRÓJ KONSTRUKCYJNY ZJAZDU	

SZCZEGÓŁ KRAWEŹNIK WTOPIONY, OBRZEŻE BETONOWE


SKALA 1:10

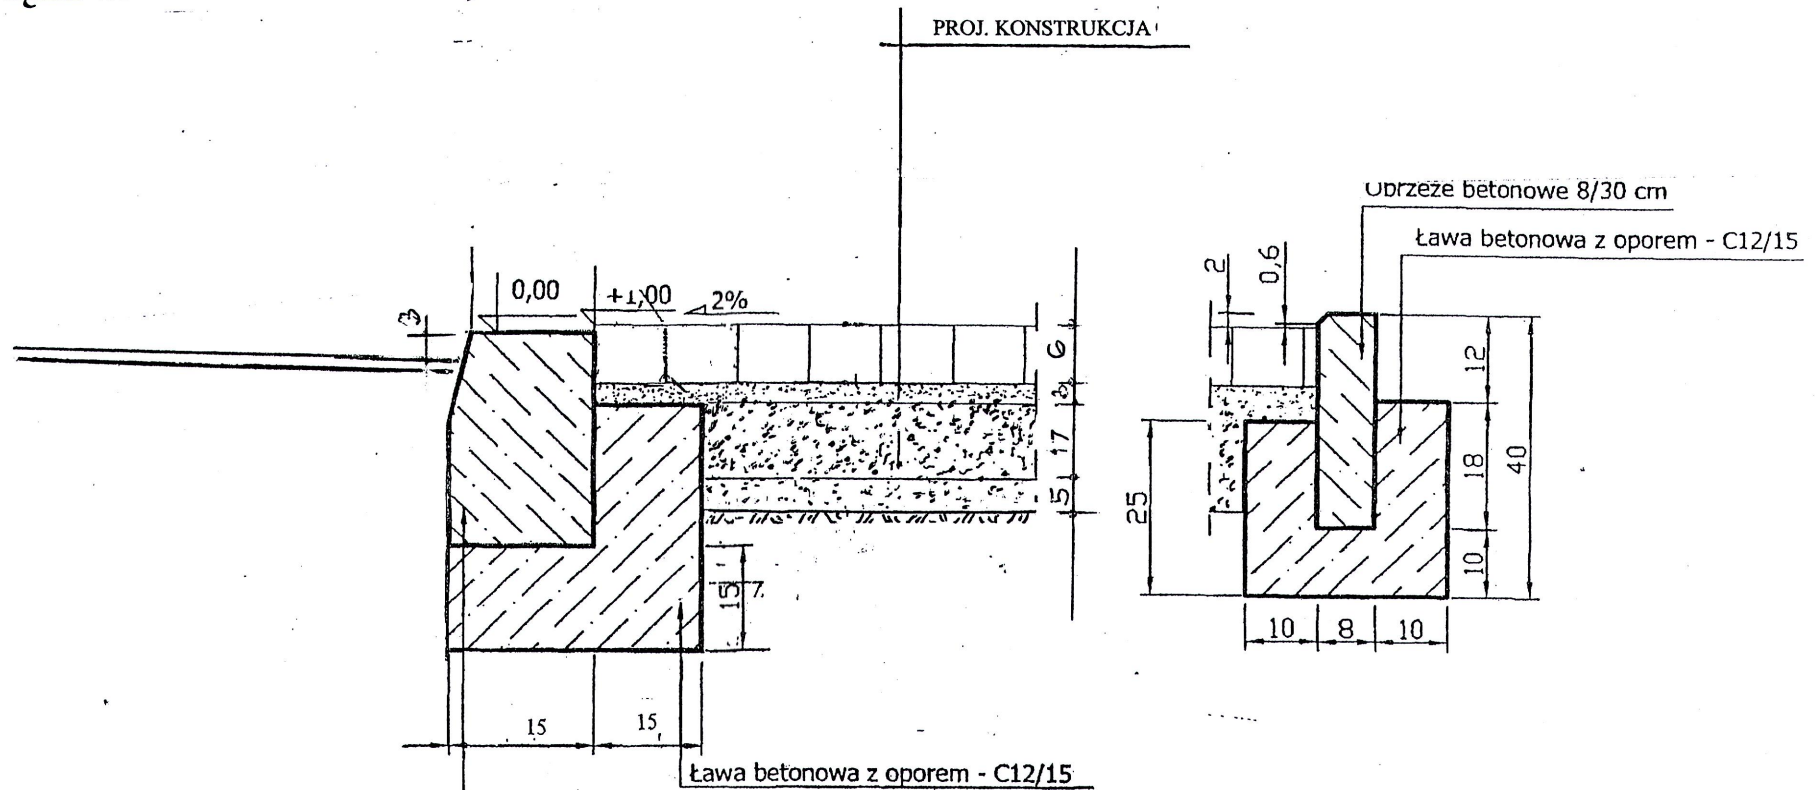

Krawężnik betonowy wibroprasowany 15x30cm na ławie z betonu C12/15 – posadowiony bezpośrednio na wilgotnym, świeżym, niestężonym betonie

		PROJEKTOWANIE, NADZORY TECHNICZNE 87-840 LUBIEŃ KUI. SZKOLNA 11	
OBIEKT		PRZEBUDOWA CIĄGU PIESZEGO W BARCIKOWIE	
LOKALIZACJA		DRÓGA GMINNA NR 190134C OD KM 0+000 DO KM 0+295 MIEJSCOWOŚĆ BARCIKOWO GMINA LUBANIE	
BRANŻA		DROGOWA	
PROJEKTANT		INŻ. JAN SZELAŃGOWSKI UPR. PROJ-BUD.WBPP-AN 8386-5/5/16/80Wk	
DATA 25.06 2021	1:10	SZCZEGÓŁ KRAWEŹNIK WTOPIONY, OBRZEŻE BETONOWE	5

OBRZEŻE, OPORNIK – SZCZEGÓŁ

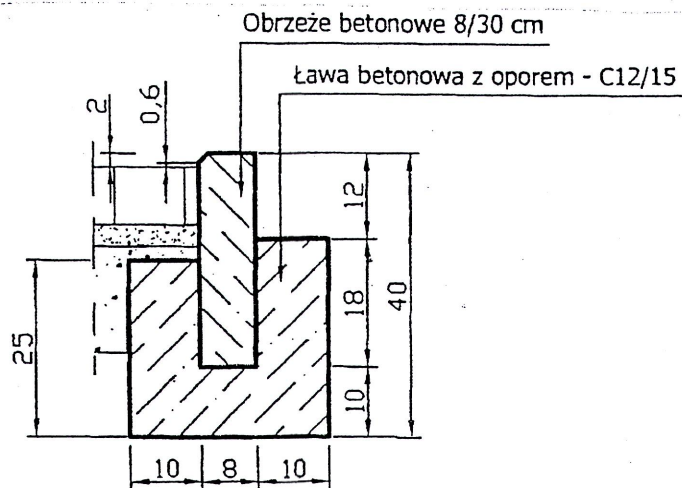

OPORNIK BETONOWY 12x30CM POSADOWIĆ NA
 ŁAWIE BETONOWEJ O PARAMETRACH JAK OBRZEŻE

		PROJEKTOWANIE, NADZORY TECHNICZNE 87-840 LUBIEŃ KUJ. SZKOLNA 11	
OBIEKT		PRZEBUDOWA CIAGU PIESZEGO W BARCIKOWIE	
LOKALIZACJA		DRÓGA GMINNA NR 190134C OD KM 0+000 DO KM 0+295 MIEJSCOWOŚĆ BARCIKOWO GMINA LUBANIE	
BRANŻA		DROGOWA	
PROJEKTANT		INŻ. JAN SZELĄGOWSKI UPR. PROJ-BUD.WBPP-AN 8386-5/5/16/80Wk	
DATA 25.06 2021	1:10	SZCZEGÓŁ OPORNIK BETONOWY	